


REVISION:		
NUMMER	DATUM	INHALT

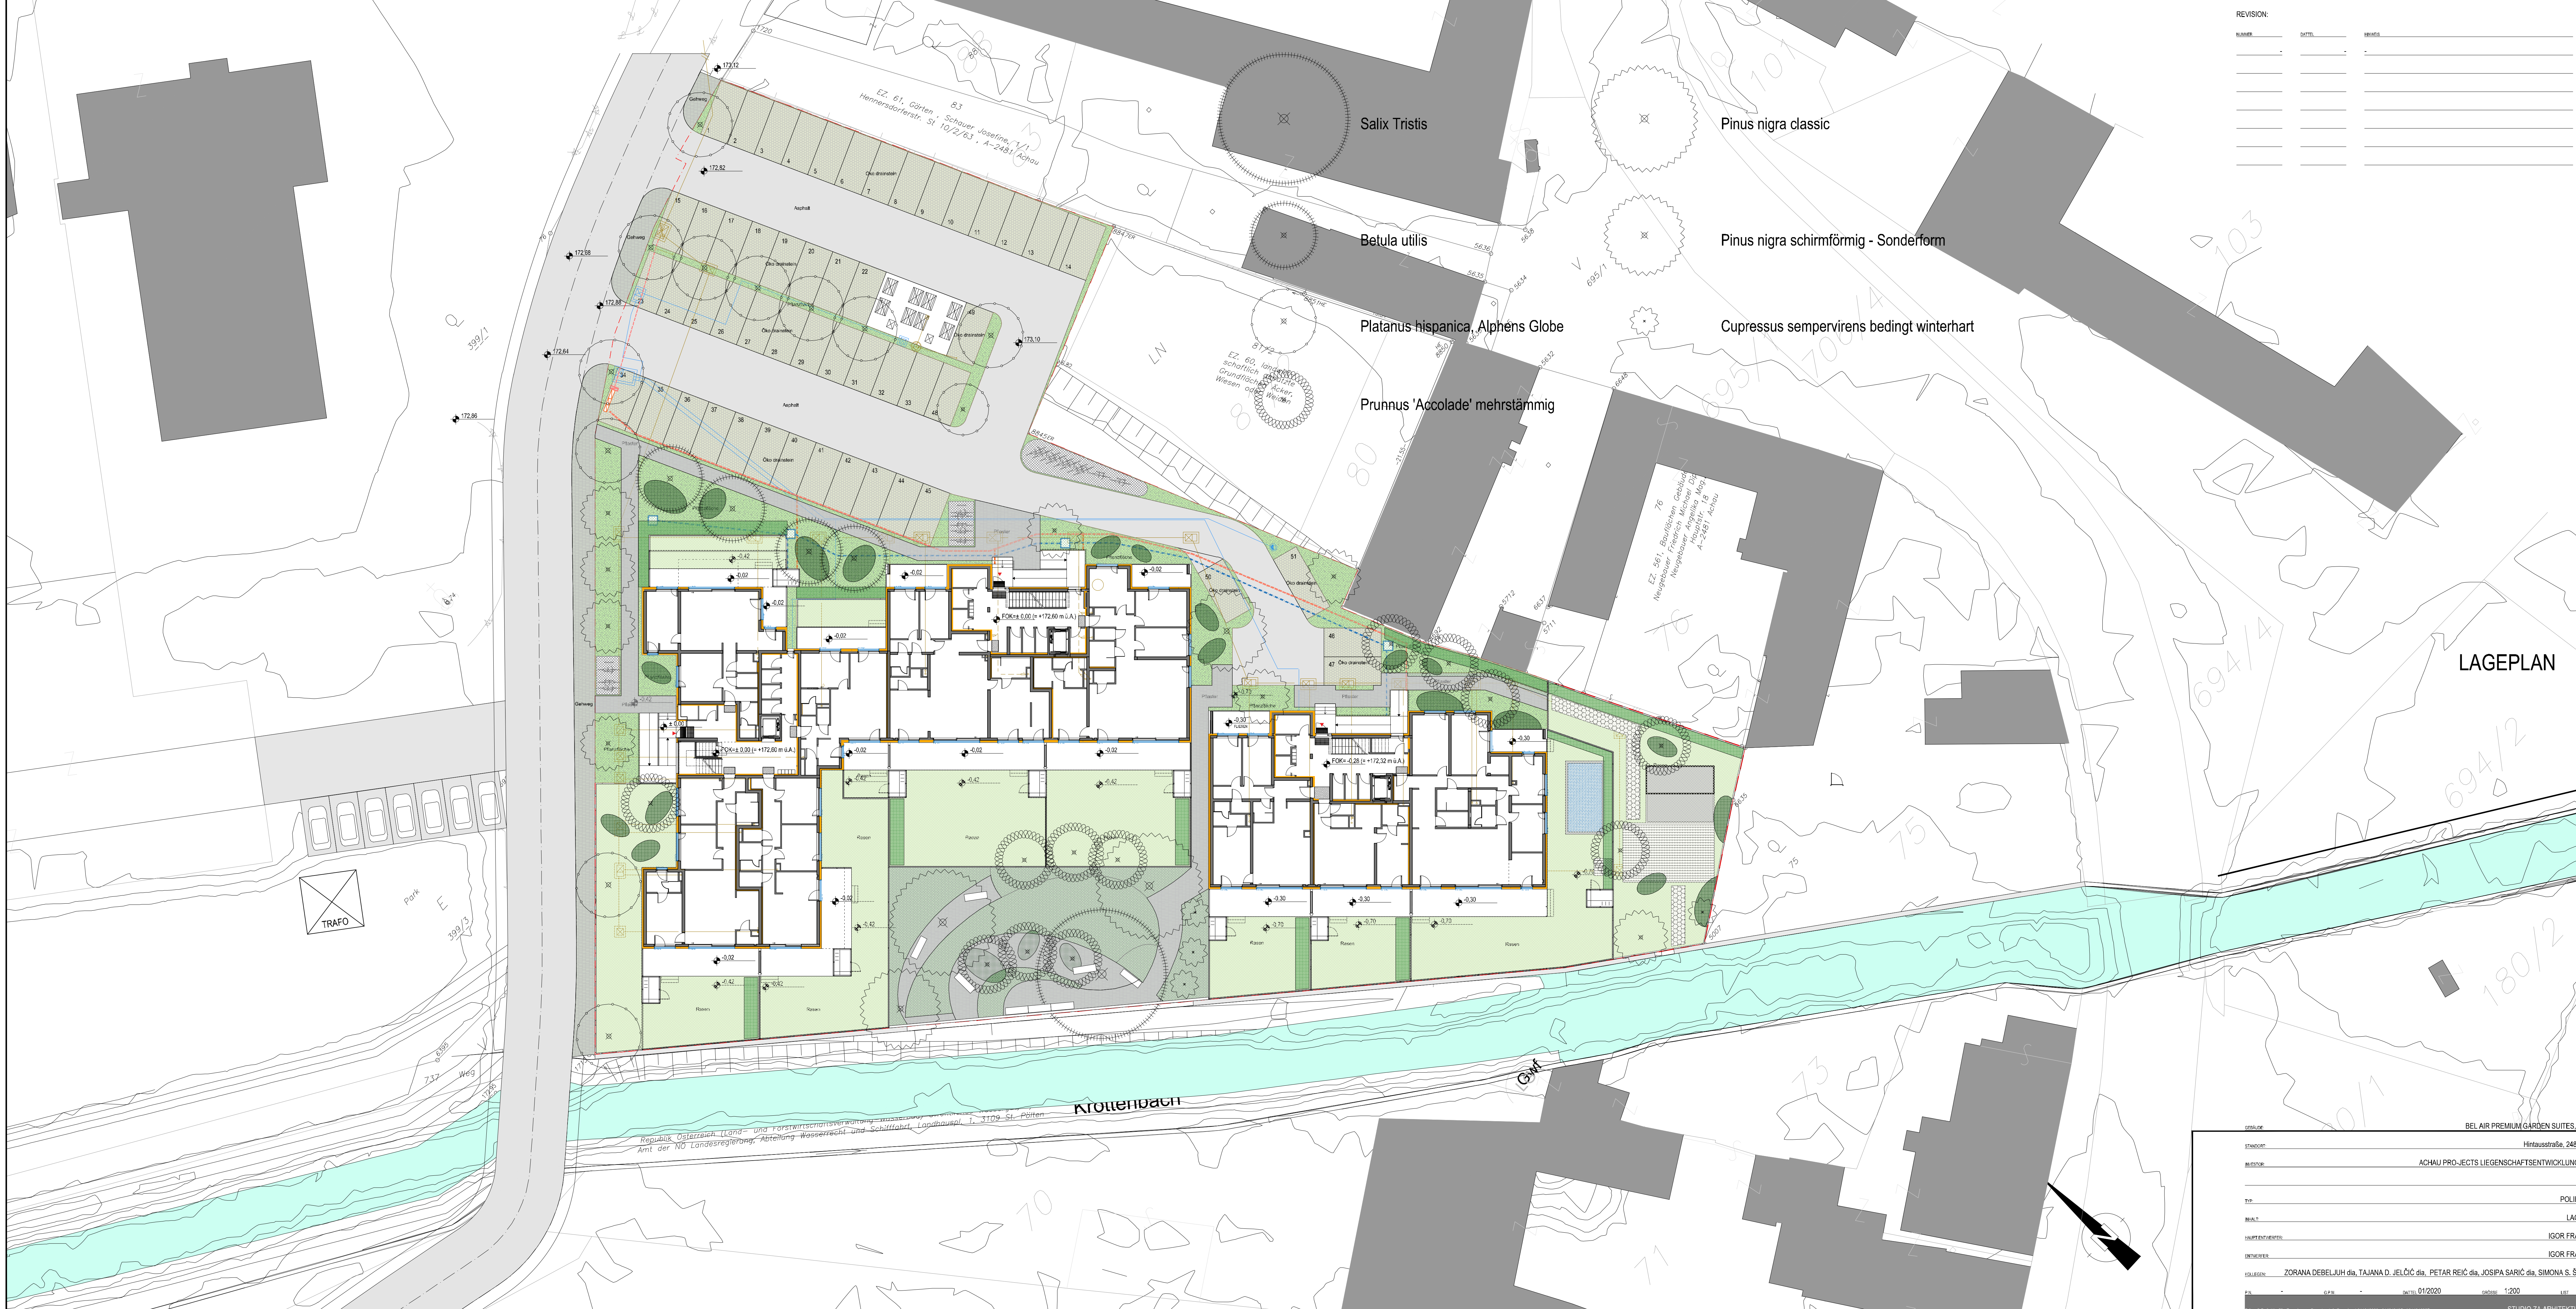

Salix Tristis

Pinus nigra classic

Betula utilis


Pinus nigra schirmförmig - Sonderform

Platanus hispanica Alphens Globe

Cupressus sempervirens bedingt winterhart

Prunus 'Accolade' mehrstämmig

LAGEPLAN

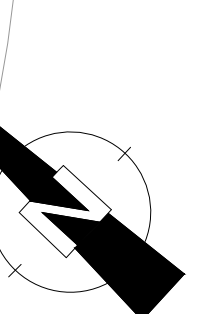

STADT:	Hintausstraße, 2481 Achau
PROJEKT:	ACHAU PRO-JECTS LIEGENSCHAFTSENTWICKLUNG GMBH
TYP:	POLIERPLAN
REALT:	LAGEPLAN
HAUPTENTWURFER:	IGOR FRANČIĆ dia
ENTWURFER:	IGOR FRANČIĆ dia
KOLLEGEN:	ZORANA DEBELJIH dia, TAJANA D. JEIČIĆ dia, PETAR REIĆ dia, JOSIPA SARIĆ dia, SIMONA S. ŠTOS dia
PS:	012020
DATE:	1.2020
SCALE:	1:200
FILE:	STUDIO ZA ARHITEKTURU.dwg